


**ÜZÜMÖREN  
(PAZAR-TOKAT)  
UYGULAMA İMAR PLANI DEĞİŞİKLİĞİ**  
GAZİOSMAN PAŞA MAH.-114 ADA 80-81-82-86 PARSEL


ÖLÇEK:1/1000

---

PAFTA NO:  
H36D045A1D

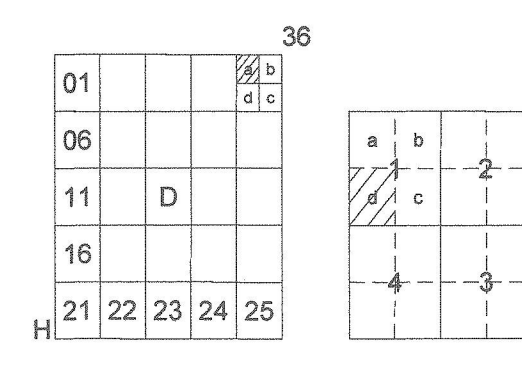

## ÜZÜMÖREN BELEDİYESİ (TOKAT/PAZAR)

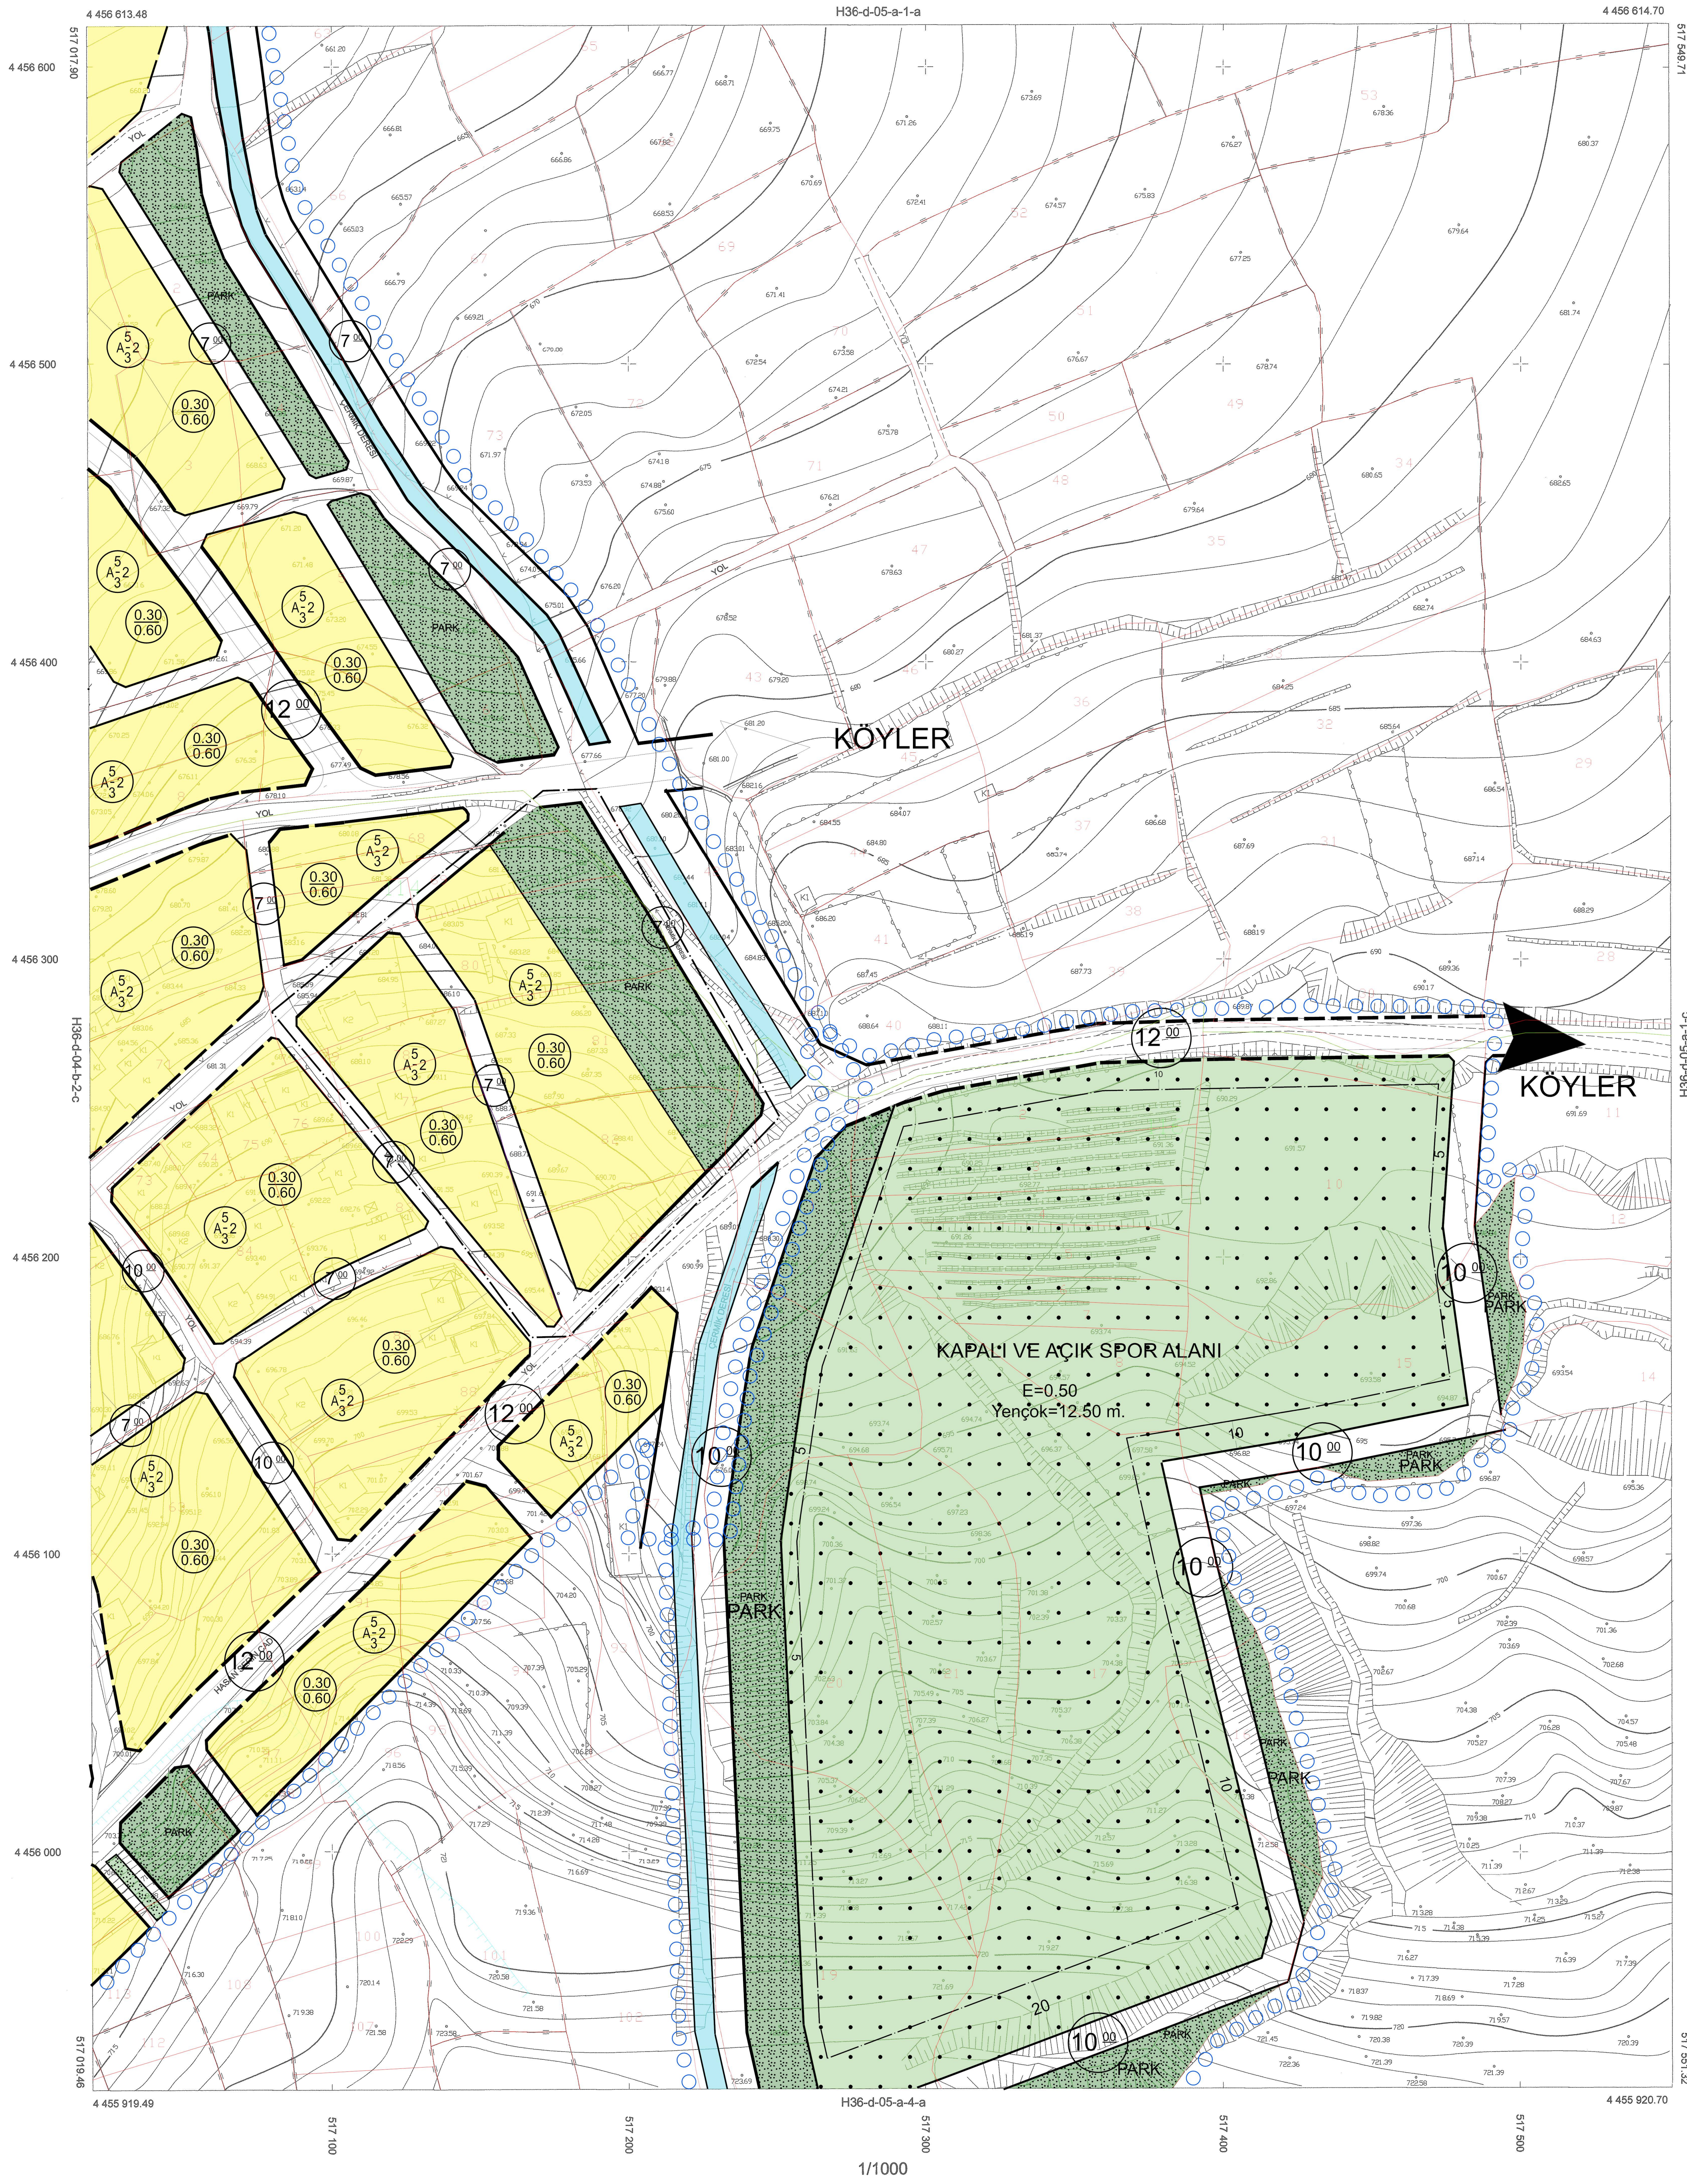

**ÜZÜMÖREN  
(PAZAR-TOKAT)  
UYGULAMA İMAR PLANI DEĞİŞİKLİĞİ**  
GAZİOSMAN PAŞA MAH.-114 ADA 80-81-82-86 PARSEL

ÖLÇEK: 1/1000

**LEJAND:**

- UYGULAMA İMAR PLANI DEĞİŞİKLİĞİ ONAMA SINIRI
- PARK
- GELİŞME KONUT ALANI
- YAPI NIZAMI -AYRIK
- ÖN BAHÇE MESAFESİ
- KAT ADEDİ
- YAN BAHÇE MESAFESİ
- TAKS
- KAKS

- PLAN NOTLARI :**
1. PLAN NOTLARINDA HÜKÜM BULUNMAYAN HALLERDE 3194 SAYILI İMAR KANUNU VE İLGİLİ YÖNETMELİK HÜKÜMLERİ İLE ÜZÜMÖREN ( PAZAR-TOKAT ) UYGULAMA İMAR PLANI HÜKÜMLERİNE UYULACAKTIR.
  2. "TÜRKİYE BİNA DEPREM YÖNETMELİĞİ" HÜKÜMLERİNE UYULMASI ZORUNLUDUR.

FATİH MÜHENDİSLİK HARİTA İNŞAAT ELEK. TUR. SAN. TİC. LTD. ŞTİ. TARAFINDAN TOKAT İLİ PAZAR İLÇESİ ÜZÜMÖREN BELEDİYESİNE AİT 1/1000 ÖLÇEKLİ HALİHAZIR HARİTA ALIM İŞİ KAPSAMINDA ÖRETİLEN 12 ADET HALİHAZIR HARİTA 3194 SAYILI İMAR KANUNUNUN 7/A MADDESİ UYARINCA BÜYÜK ÖLÇEKLİ HARİTA VE HARİTA BİLGİLERİ ÖRETİM YÖNETMELİĞİ HÜKÜMLERİ DOĞRULTUSUNDA İNCELENEREK ONAYLANMIŞTIR.



### ÜZÜMÖREN BELEDİYESİ-H36-d-05-a-1-d TOKAT/PAZAR

PROJEKSİYON: TM DATUM : İTRF96  
DILIM : GENİŞLİĞİ: 3  
DILIM ORTA MERİDYEN: 36

1/1000

HAZIRLAYAN  
FATİH MÜHENDİSLİK  
HARİTA İNŞAAT ELEK. TUR. SANAYİ VE TİC. LTD. ŞTİ.  
*Fatih KAPALI*  
Harita Mühendisi

KONTROL EDEN  
ÜZÜMÖREN BELEDİYESİ  
*Fatih AYBEK*  
Harita Teknikeri